


THE OAK DOOR プライベートルーム

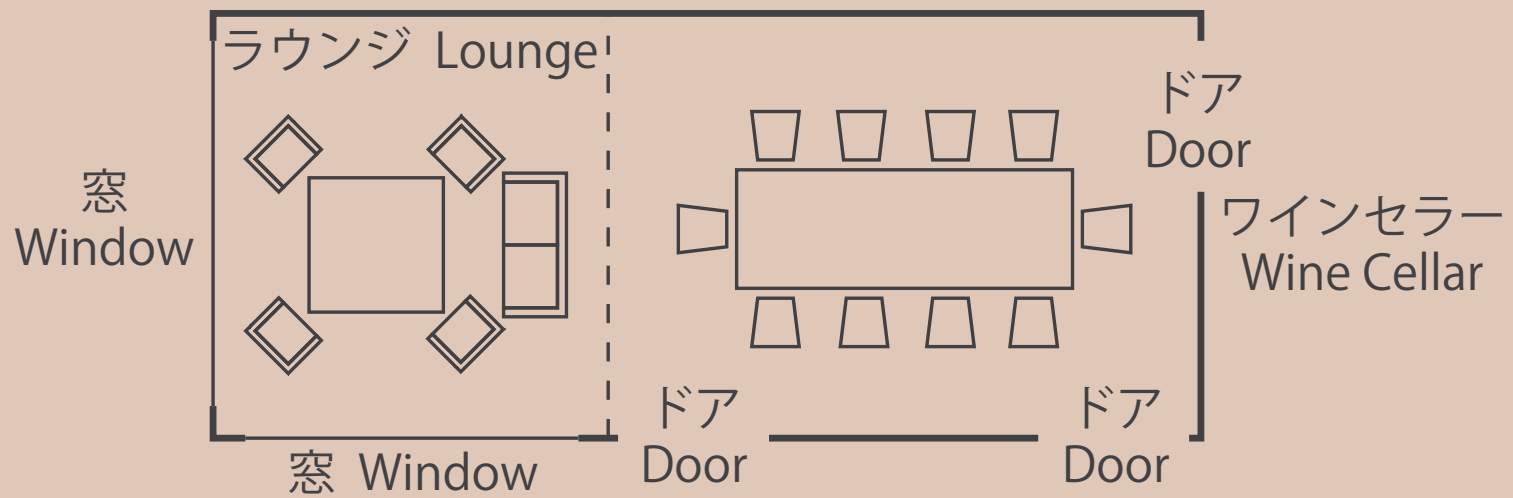

55.4 m²